


給水給湯設備系統圖

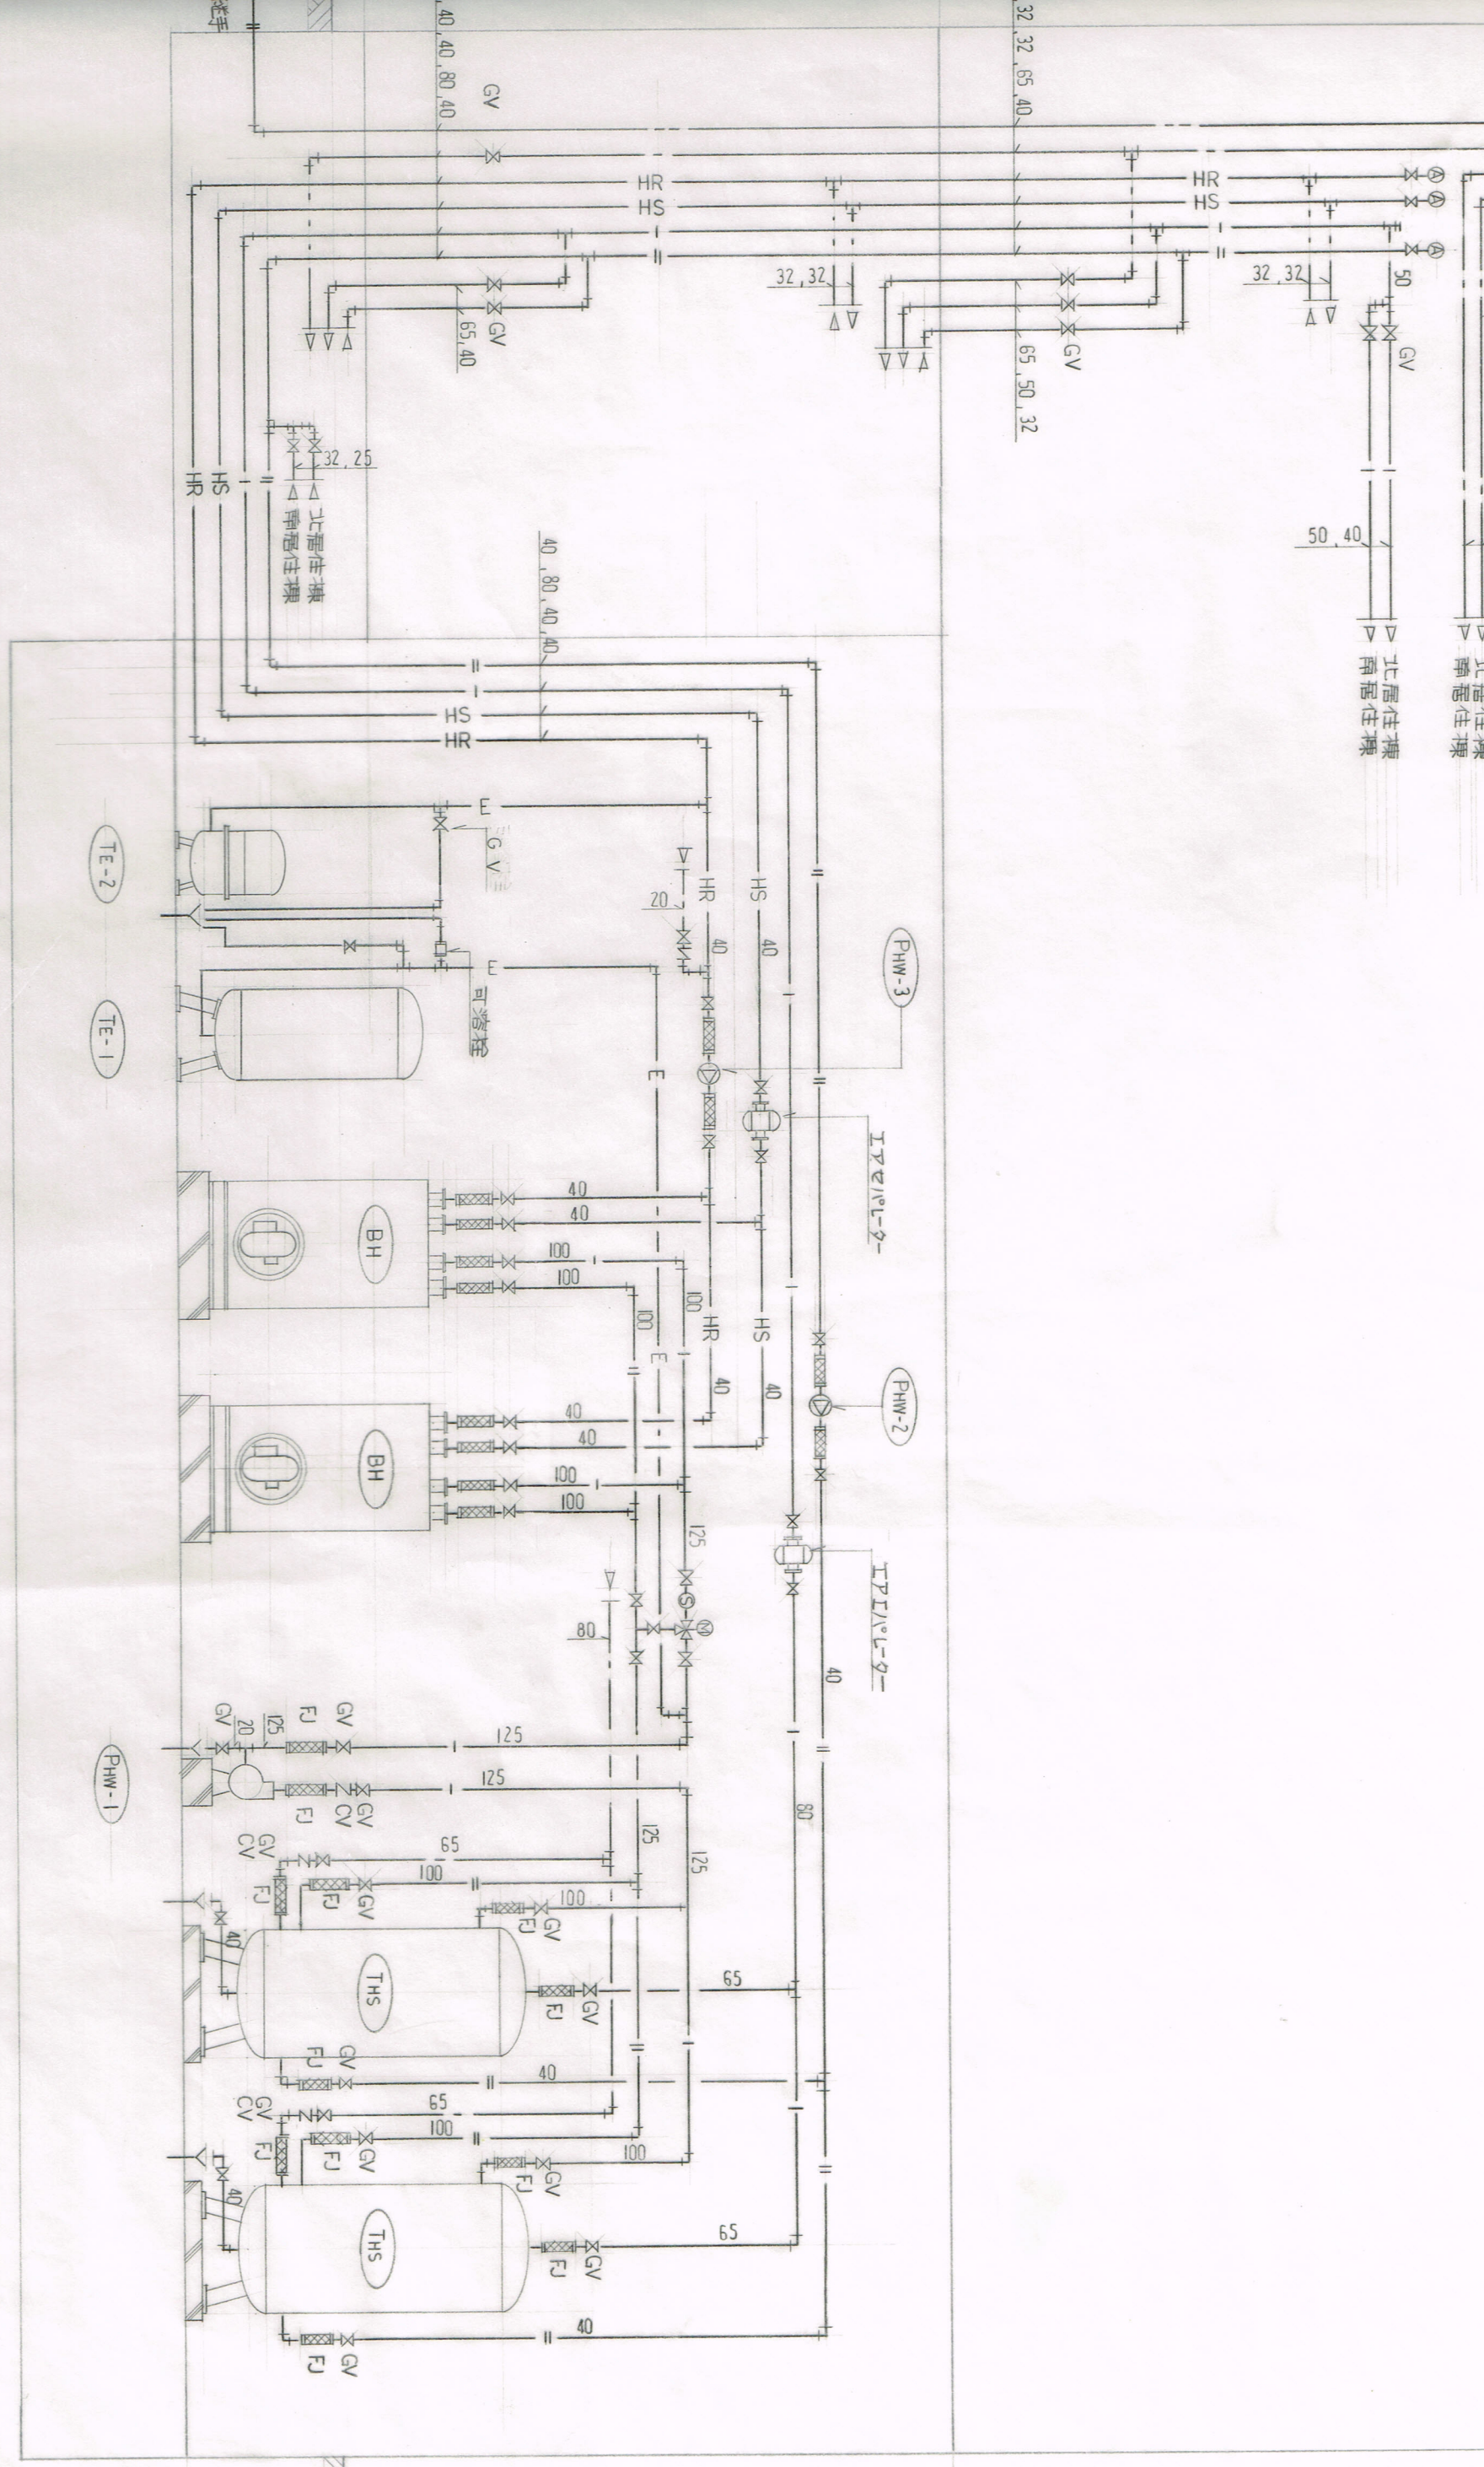

2FL

GL